


558/1

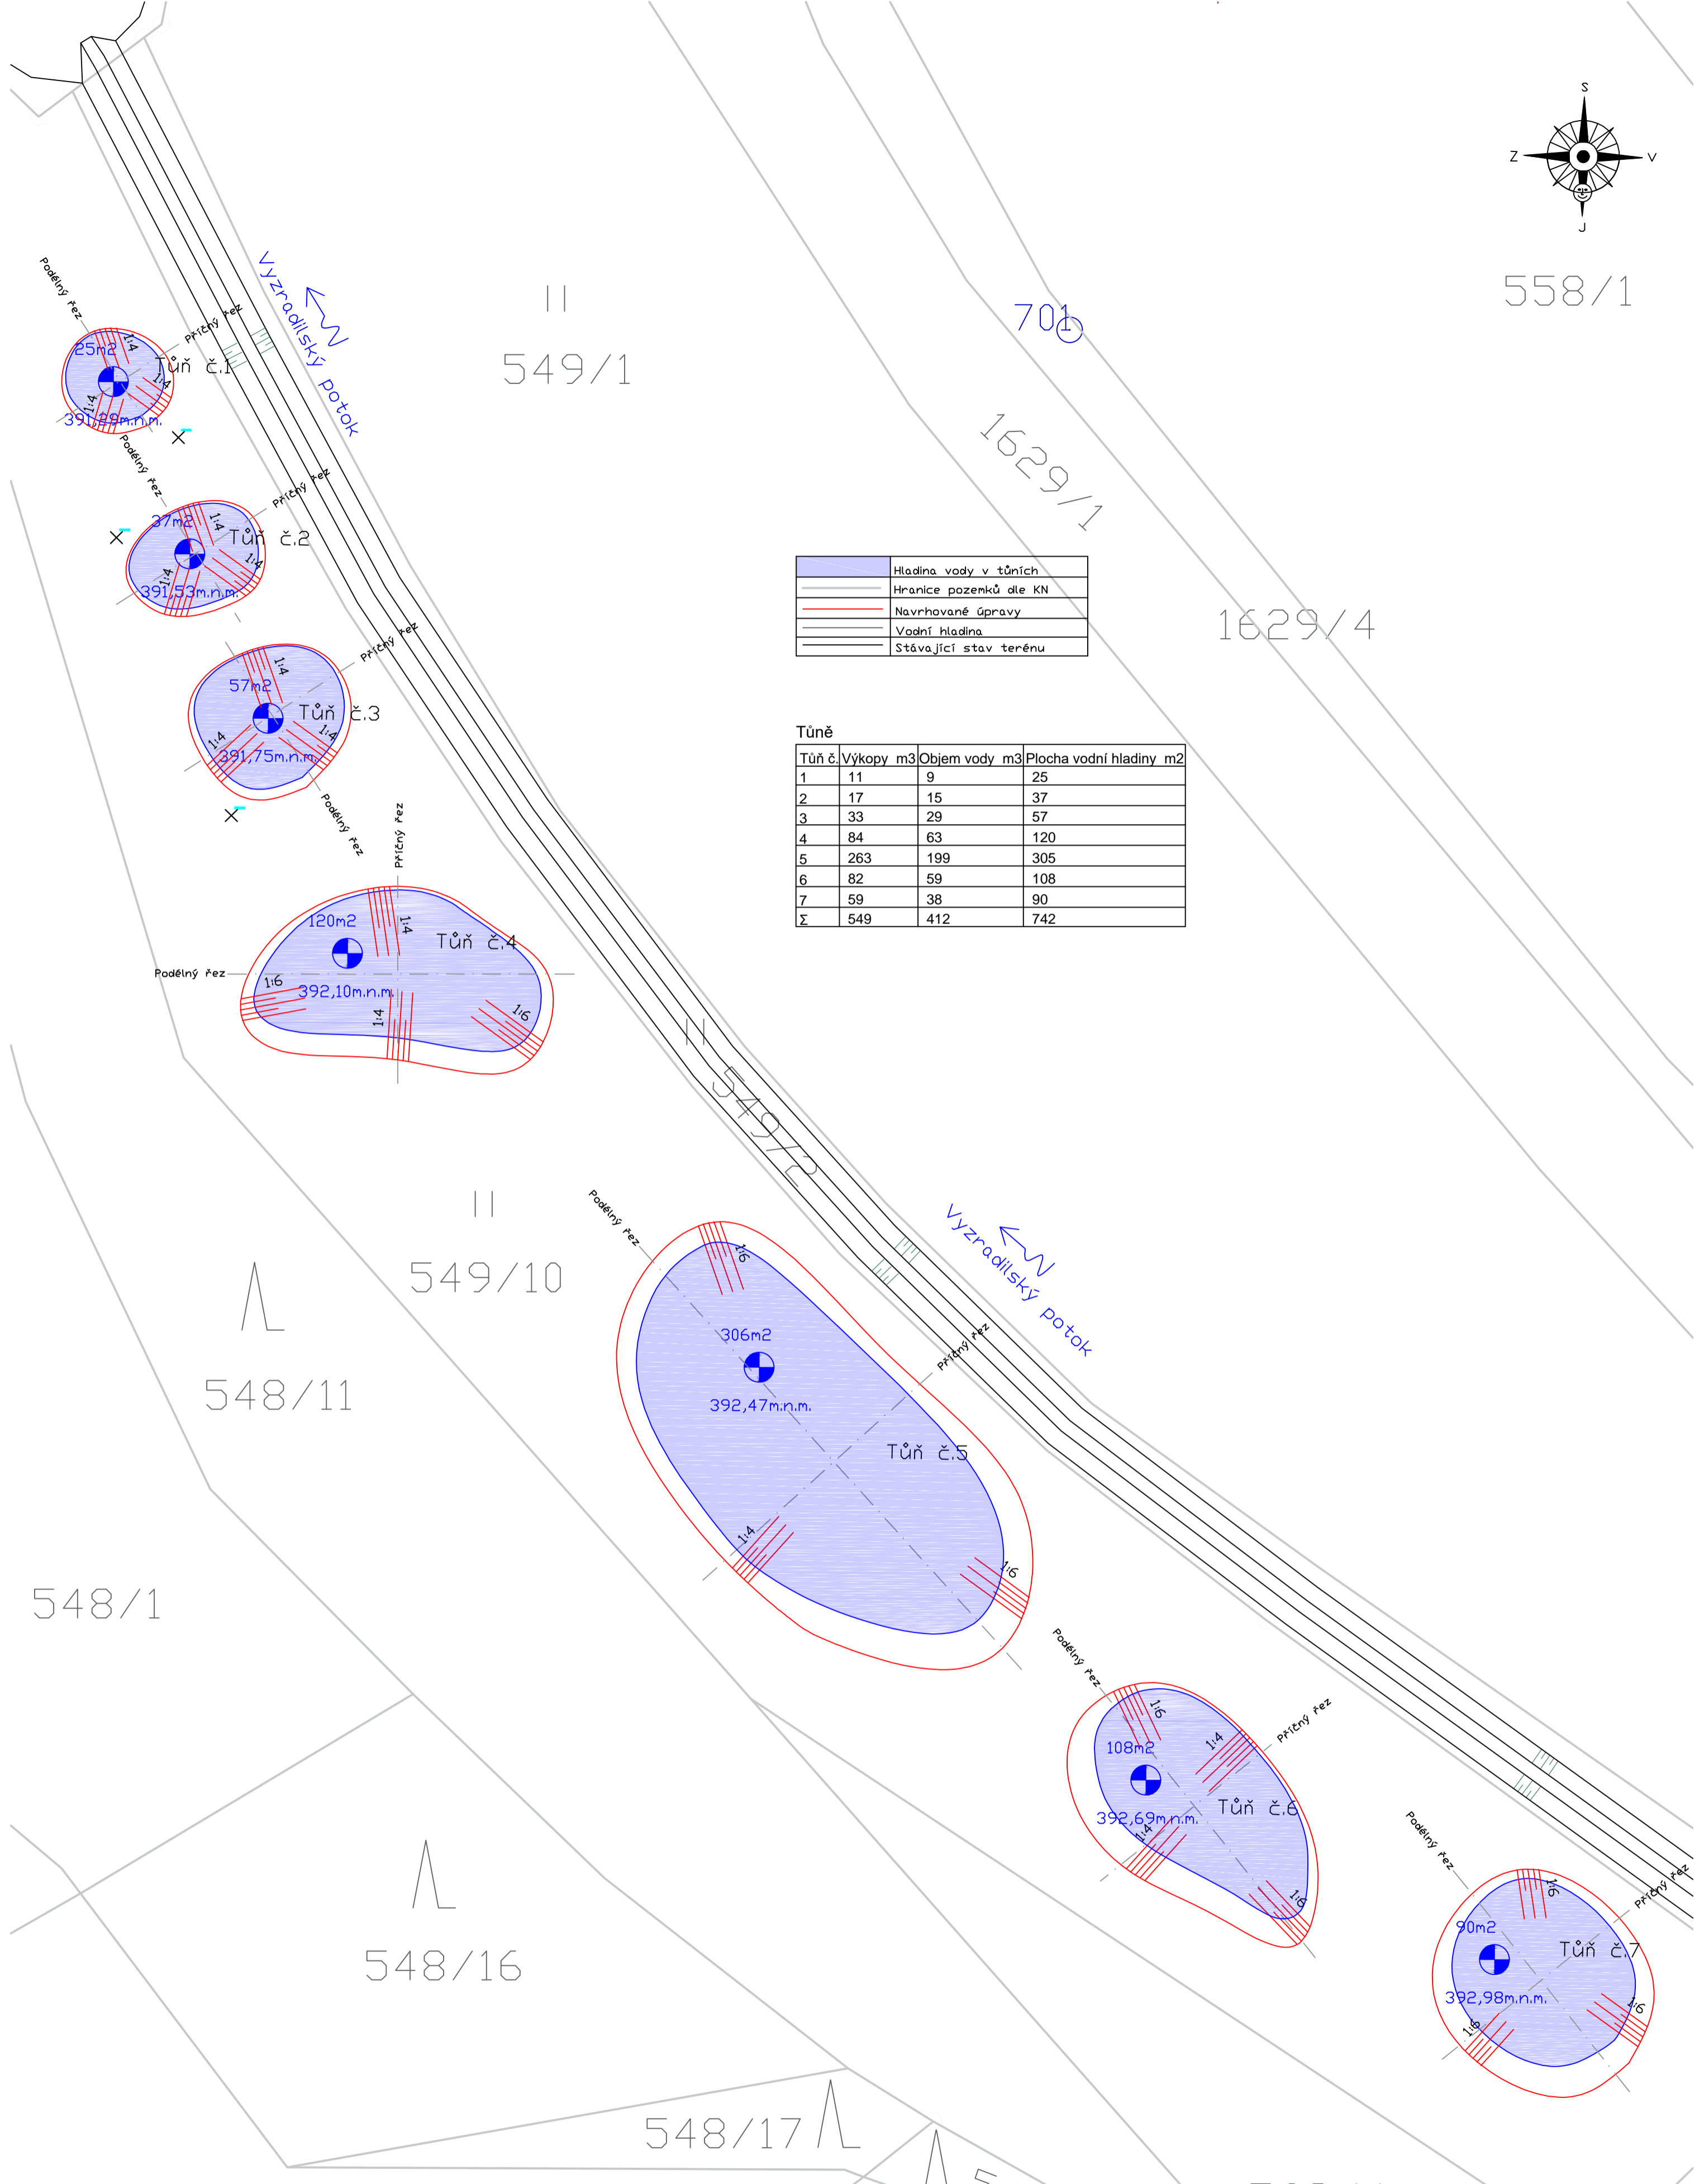

	Hladina vody v tůních
	Hranice pozemků dle KN
	Navrhované úpravy
	Vodní hladina
	Stávající stav terénu

Tůně

Tůň č.	Výkopy m ³	Objem vody m ³	Plocha vodní hladiny m ²
1	11	9	25
2	17	15	37
3	33	29	57
4	84	63	120
5	263	199	305
6	82	59	108
7	59	38	90
Σ	549	412	742

ZODP.PROJEKTANT Ing.Vítězslav Pavel <i>Pavel</i>	VYPRACOVAL Ing.Vítězslav Pavel <i>Pavel</i>	KONTROLOVAL Ing.Vítězslav Pavel <i>Pavel</i>	 Ing. Vítězslav Pavel TABORSKÁ 1810 39301 PELHŘÍMOV TEL: 781 74 55 49 EMAIL: pavel.vitezslav@centrum.cz
KRAJ Středočeský	OBEC Bystřice	k.o. Bystřice u Benešova	
STAVEBNÍK Město Bystřice, Dr.E.Beneše 25, 257 51 Bystřice			
STAVBA Soustava tůní v okolí Bystřice - Nad koupalištěm		ČÍSLO ZAKÁZKY 40	ČÍSLO PARÉ
DĚL Celková situace		DATUM 8/2017	MĚŘÍTKO 1:250
		FORMÁT A2	STUPEŇ PD DUR
		ČÍSLO PŘÍLOHY C2	