


441/1

441/2

609/19

444


443

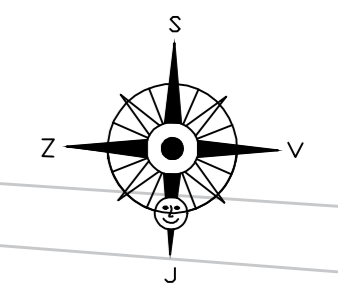

	Hladina vody v tůních
	Hranice pozemků dle KN
	Navrhované úpravy
	Vodní hladina
	Stávající stav terénu

Tůně

Tůň č.	Výkopy m ³	Objem vody m ³	Plocha vodní hladiny m ²
1	380	223	377
2	46	35	69
3	205	136	264
4	137	84	145
5	36	24	46
Σ	804	502	901

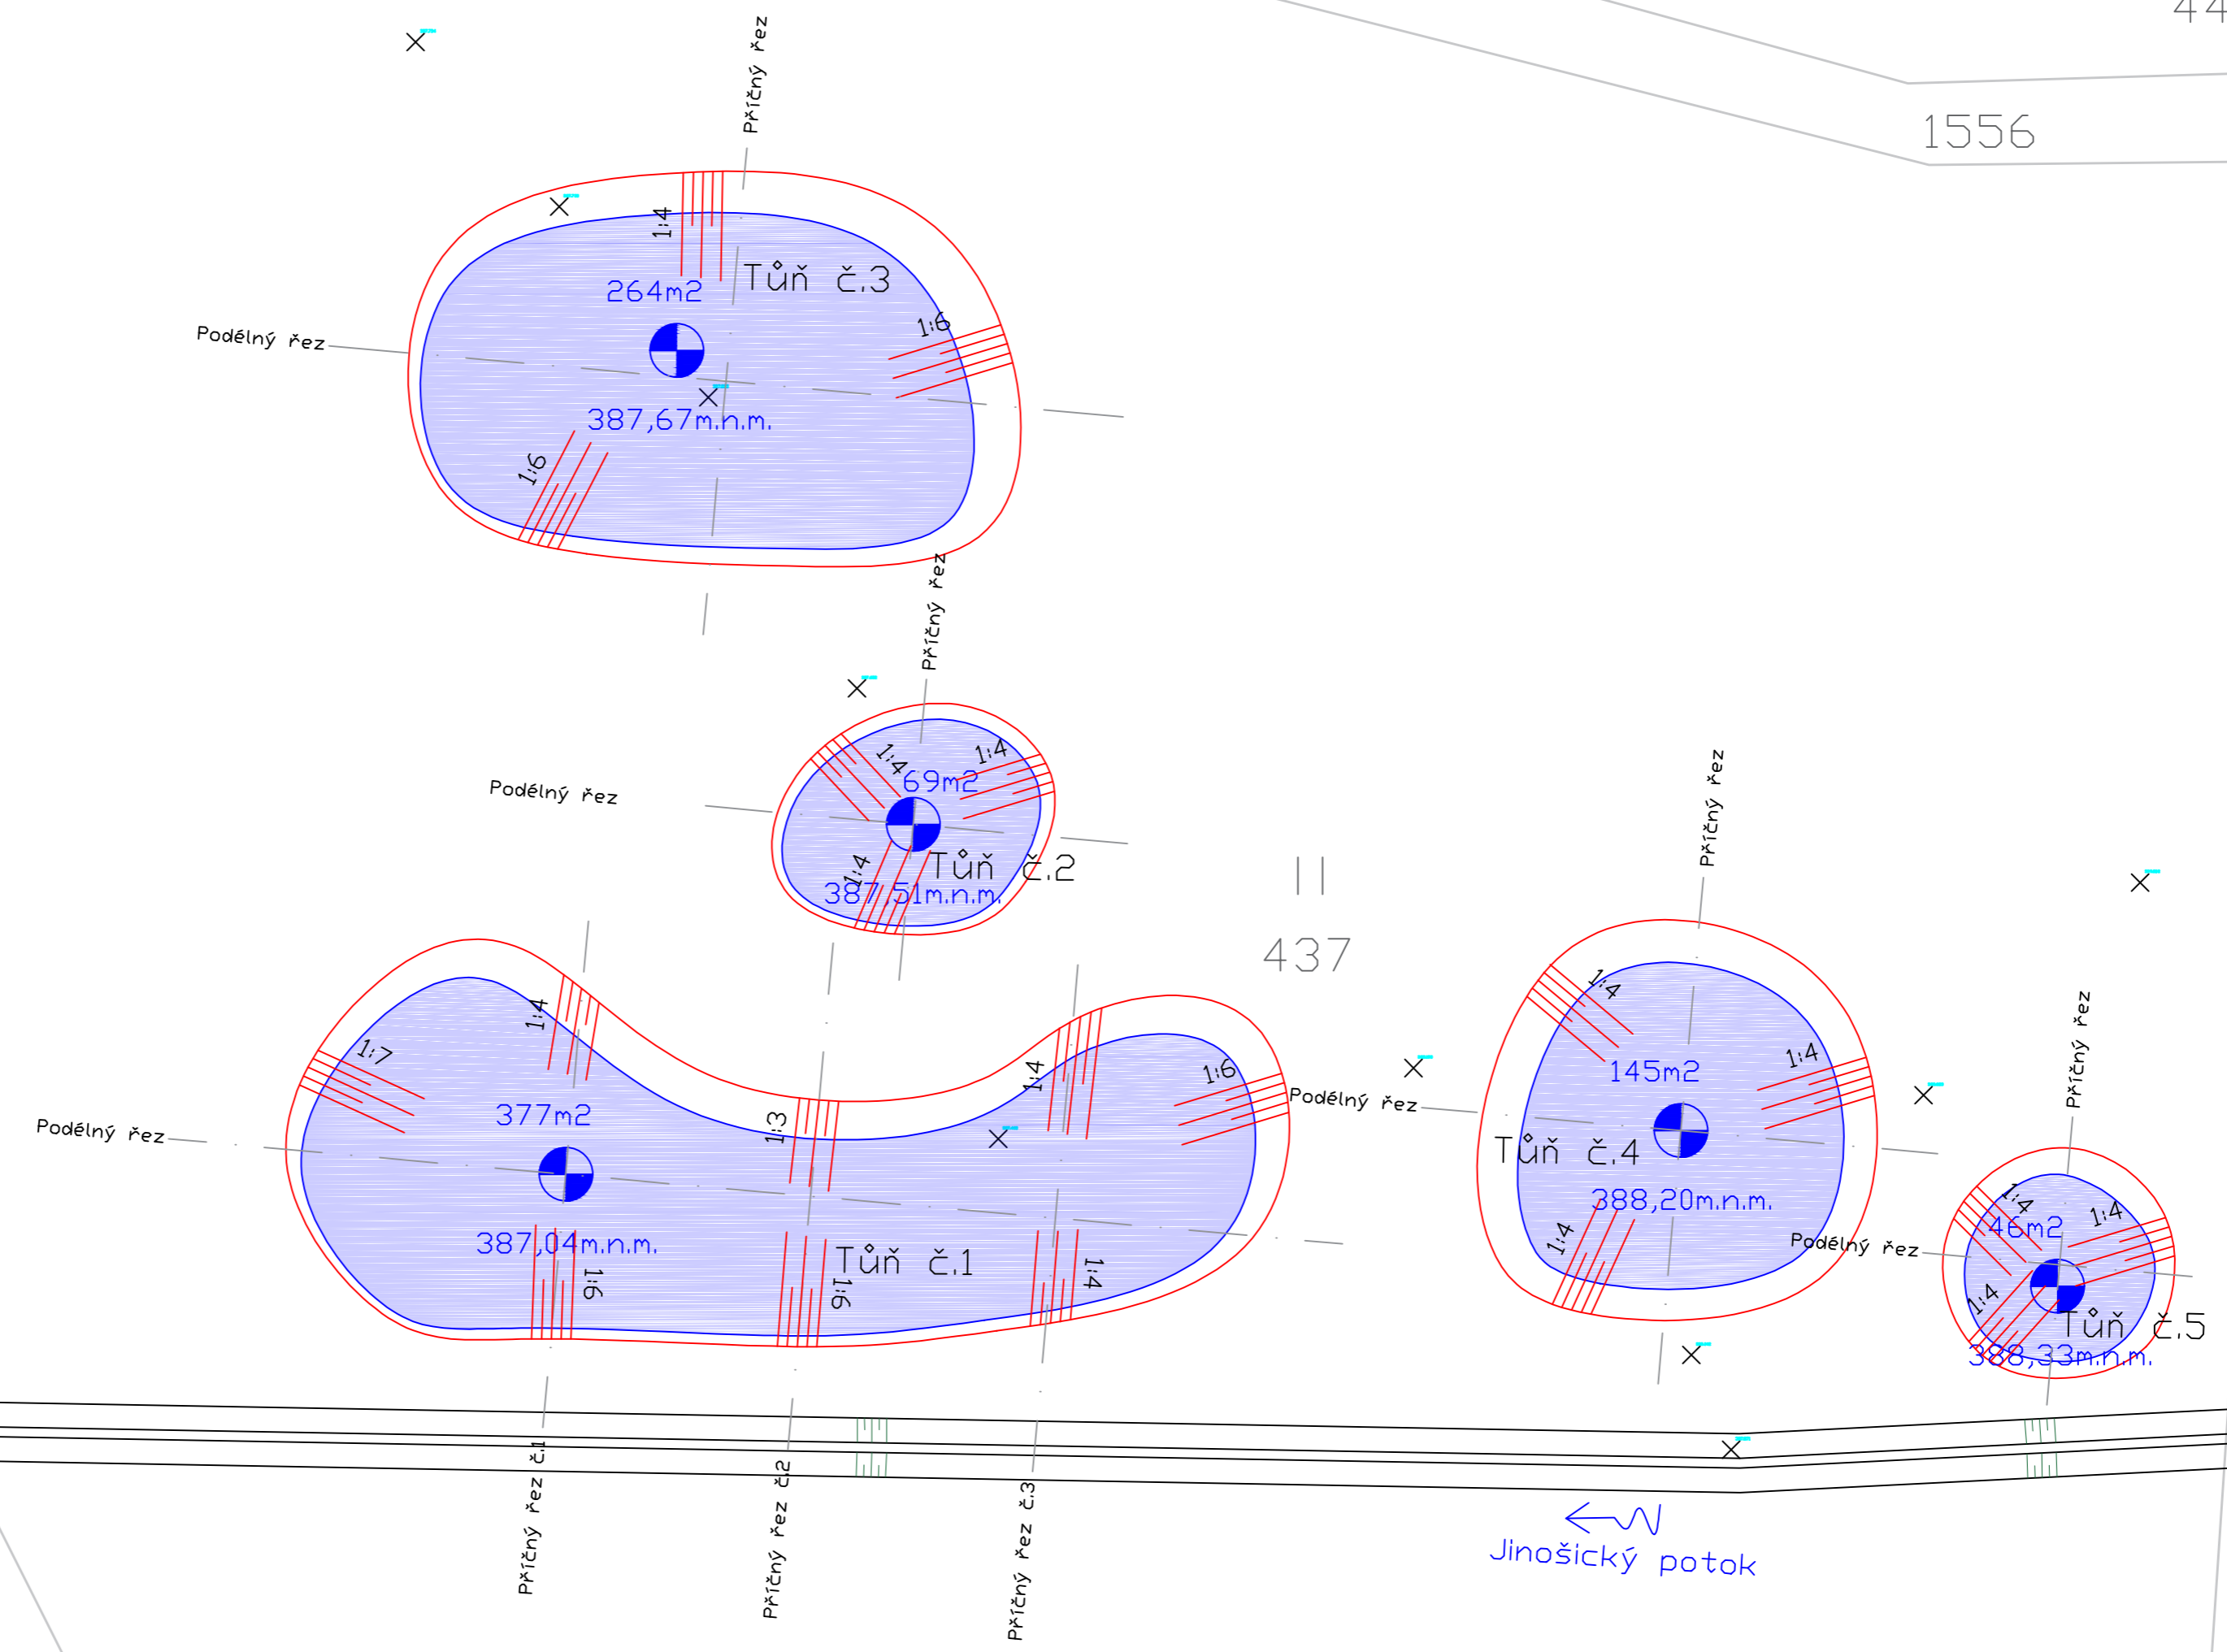

436/1

437

440

438

ZODP.PROJEKTANT Ing.Vítězslav Pavel <i>Pavel</i>	VYPRACOVAL Ing.Vítězslav Pavel <i>Pavel</i>	KONTROLOVAL Ing.Vítězslav Pavel <i>Pavel</i>	Ing.Vítězslav Pavel ODA - ŘÍRODA TÁBORSKÁ 1810 39301 PELHŘÍMOV TEL: 721 74 95 49 EMAIL: pavel.vitezslav@centrum.cz
KRAJ Středočeský	OBEC Bystřice	ka. Jinošice	
STAVBA Soustava tůní v okolí Bystřice - Pod Podhrázským rybníkem			ČÍSLO ZAKÁZKY 40 DATUM 8/2017 MĚŘÍTKO 1:250 FORMÁT A2 STUPEŇ PD DUR ČÍSLO PŘÍLOHY C2
OBSAH Celková situace			